


**Примечания:**

1. Все размеры даны в мм с учетом чистовой отделки пола и стен
2. Размеры помещения предоставлен заказчиком.
3. Ширина основных эвакуационных проходов в торговом зале должна быть не менее 1800 мм. (Согласно СНиП 31-06-2009, п.6.28)
4. При изменении модели позиции или размерных характеристик, необходимо учитывать заложенные данные в технологическое решение.

Согласовано			
Инф. № подл.	Попл. и дата	Взам. инб. №	

ПГТП000000000					
Технологическое решение расстановки торгового оборудования					
Изм.	Колуч.	Лист	И док.	Подпись	Дата
Заказчик					
Менеджер					
Инженер					
Планировочное решение расстановки торгового оборудования				Стадия	Лист
				P	1
				Листов	
				000 "Технопром"	



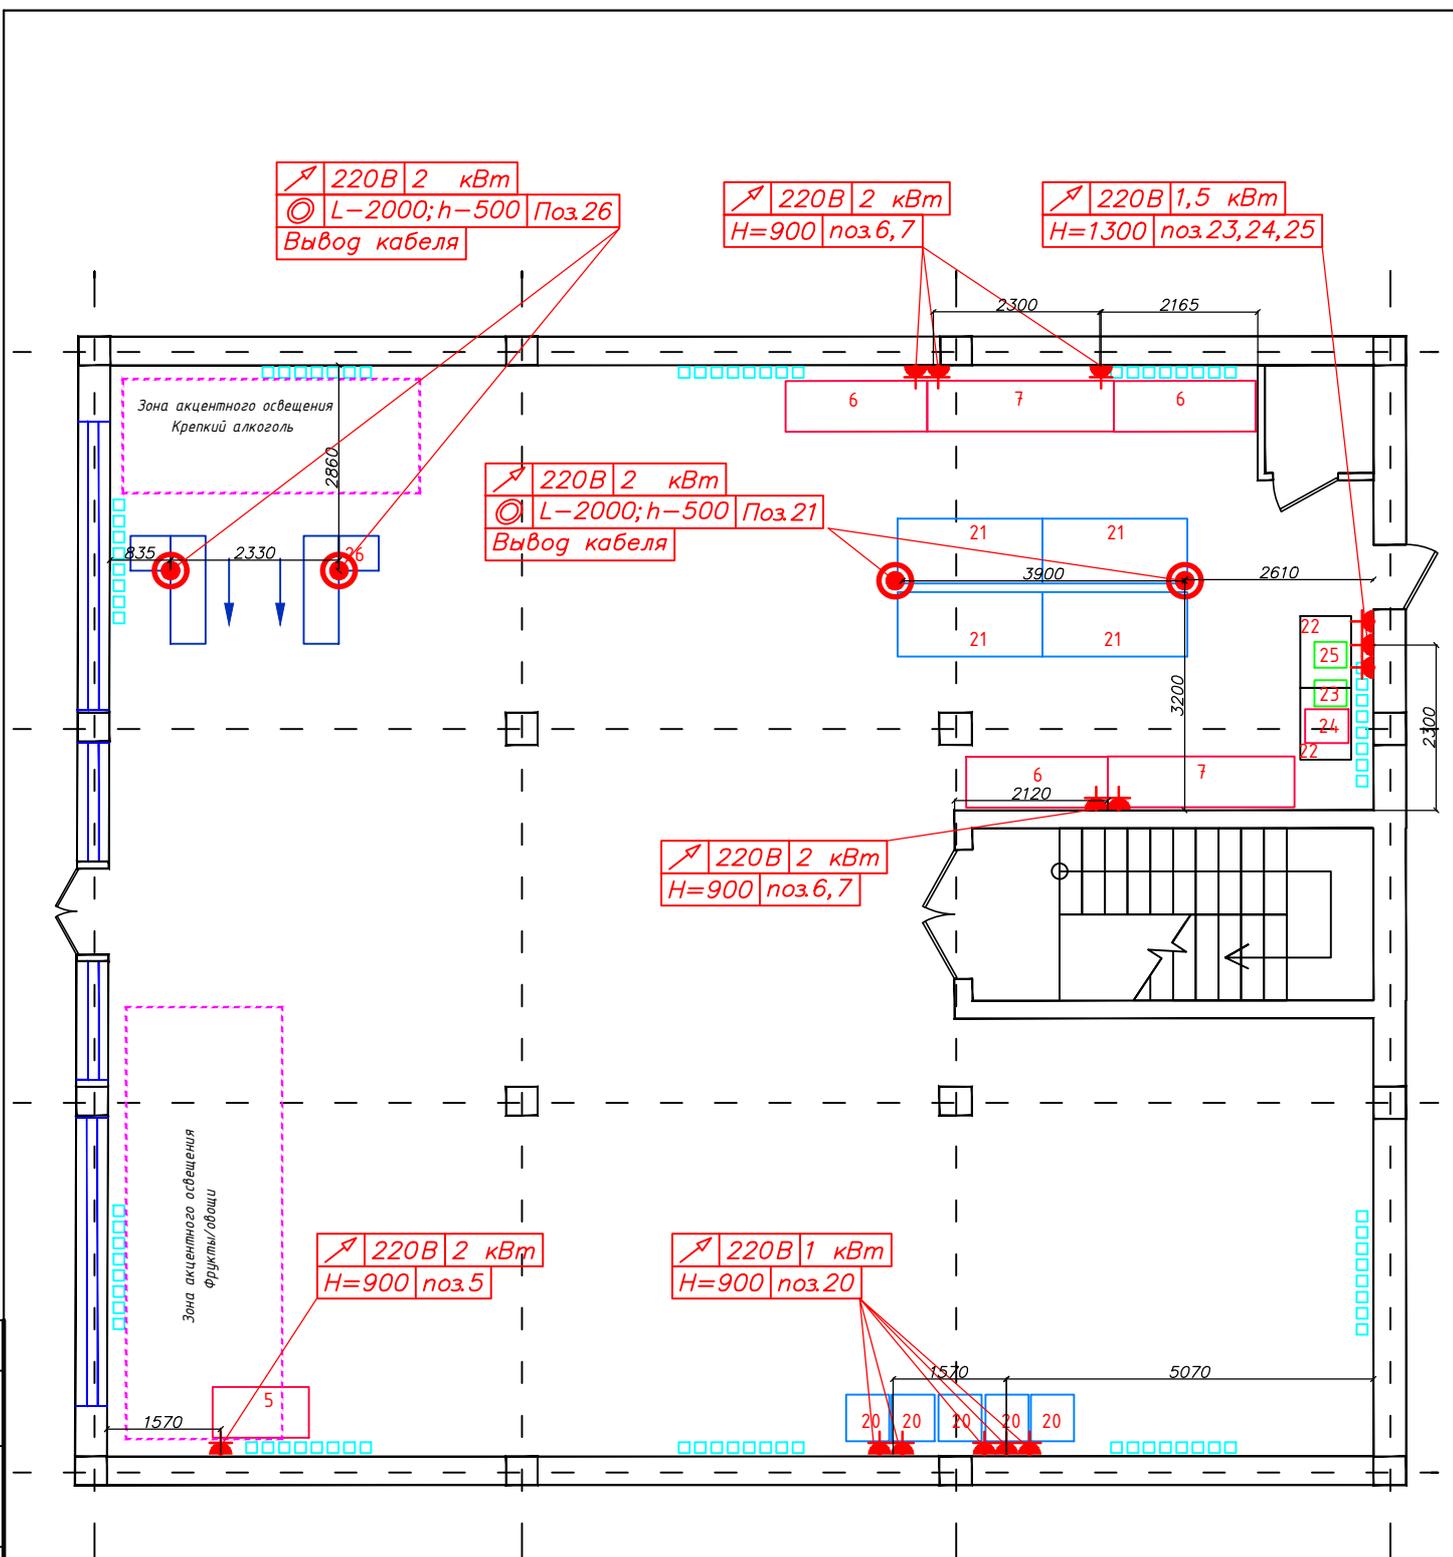

**Примечания:**

1. Все размеры даны в мм с учетом чистовой отделки пола и стен
2. Размеры помещения предоставленный заказчиком.
3. При изменении модели позиции необходимо учитывать заложенные характеристики в технологическое решение.
4. Зона акцентного освещения рекомендательного характера и выполняется на усмотрение заказчика.
5. Высота и расположение точек подключения оборудования рекомендательного характера выполняется на усмотрение заказчика.

**Условные обозначения**

- Зона акцентного освещения
- Штепсельная розетка 1Ф с заземляющим контактом
- 1Ф кабель
- Длина "свободного конца" кабеля
- Точка вывода кабеля для подключения оборудования
- Высота подвода от уровня чистого пола в мм

Согласовано	
Инв. № подл.	
Попл. и дата	
Взам. инв. №	

ПГТП000000000					
Технологическое решение расстановки торгового оборудования					
Изм.	Колуч.	Лист	И док.	Подпись	Дата
Заказчик					
Менеджер					
Инженер					
Планировочное решение точек подключения оборудования к электросети				Р	3
				4	000 "Технопром"

Позиция	Наименование	Единица измерения	Количество
1	Стол для упаковки товара 1000/600 мм	шт.	2
2	Сумочные ящики 900/500 мм	шт.	1
3	Покупательские корзины	шт.	30
4	Овощной развал 1200/1000 мм	шт.	4
5	Горка 0/+5 С 1300/720 мм	шт.	1
6	Горка 0/+5 С 1900/720 мм	шт.	3
7	Горка 0/+5 С 2500/720 мм	шт.	2
8	Стеллаж для выкладки товара 1330/600 мм	шт.	4
9	Стеллаж для выкладки товара 1000/600 мм	шт.	33
10	Стеллаж для выкладки товара 1250/600 мм	шт.	1
11	Стеллаж для выкладки товара 1330/500 мм	шт.	8
12	Стеллаж для выкладки товара 1250/500 мм	шт.	4
13	Стеллаж для выкладки товара 665/500 мм	шт.	2
14	Стеллаж для выкладки товара 1000/500 мм	шт.	11
15	Стеллаж для выкладки товара (без нижних полок) 1000/400 мм	шт.	8
16	Стеллаж торцевой для выкладки товара (глубина полки 600мм)	шт.	4
17	Стеллаж торцевой для выкладки товара (глубина полки 500мм)	шт.	6
18	Стеллаж угловой для выкладки товара (глубина полки 600мм)	шт.	2
19	Корзина для акционного товара 1150/800 мм	шт.	3
20	Холодильники 600х600 (оборудование от поставщиков)	шт.	5
21	Бонета 2000/900 мм -18/-25 С	шт.	4
22	Стол производственный 1000/600 мм	шт.	2
23	Слайсер	шт.	1
24	Упаковщик "Горячий стол"	шт.	1
25	Весы	шт.	1
26	Кассовый докс с надстройкой для сигарет	шт.	2
27	Хлебный стеллаж 1000/500 мм	шт.	3

Согласовано

Взам. инв. №

Подп. и дата

Инв. № подл.

						ПГТП000000001		
						Технологическое решение расстановки торгового оборудования		
Изм.	Кол.уч.	Лист	И док.	Подпись	Дата			
Заказчик						Стандия	Лист	Листов
Менеджер							4	4
Технолог						000 "Технопром"		
						Спецификация оборудования		